


TR35 tetőprofil

Lemezvastagságok: 0,45; 0,5; 0,63; 0,75 mm

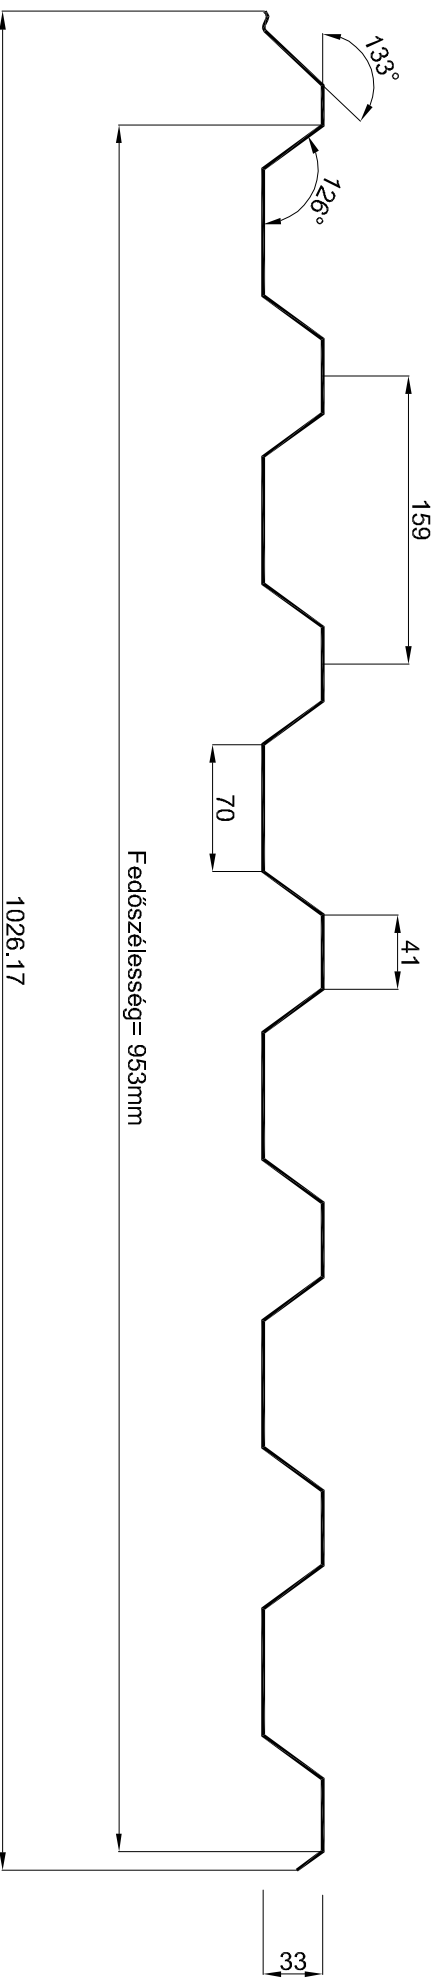

